


План 2-5 этажей с расстановкой мебели



План 1 этажа с расстановкой мебели

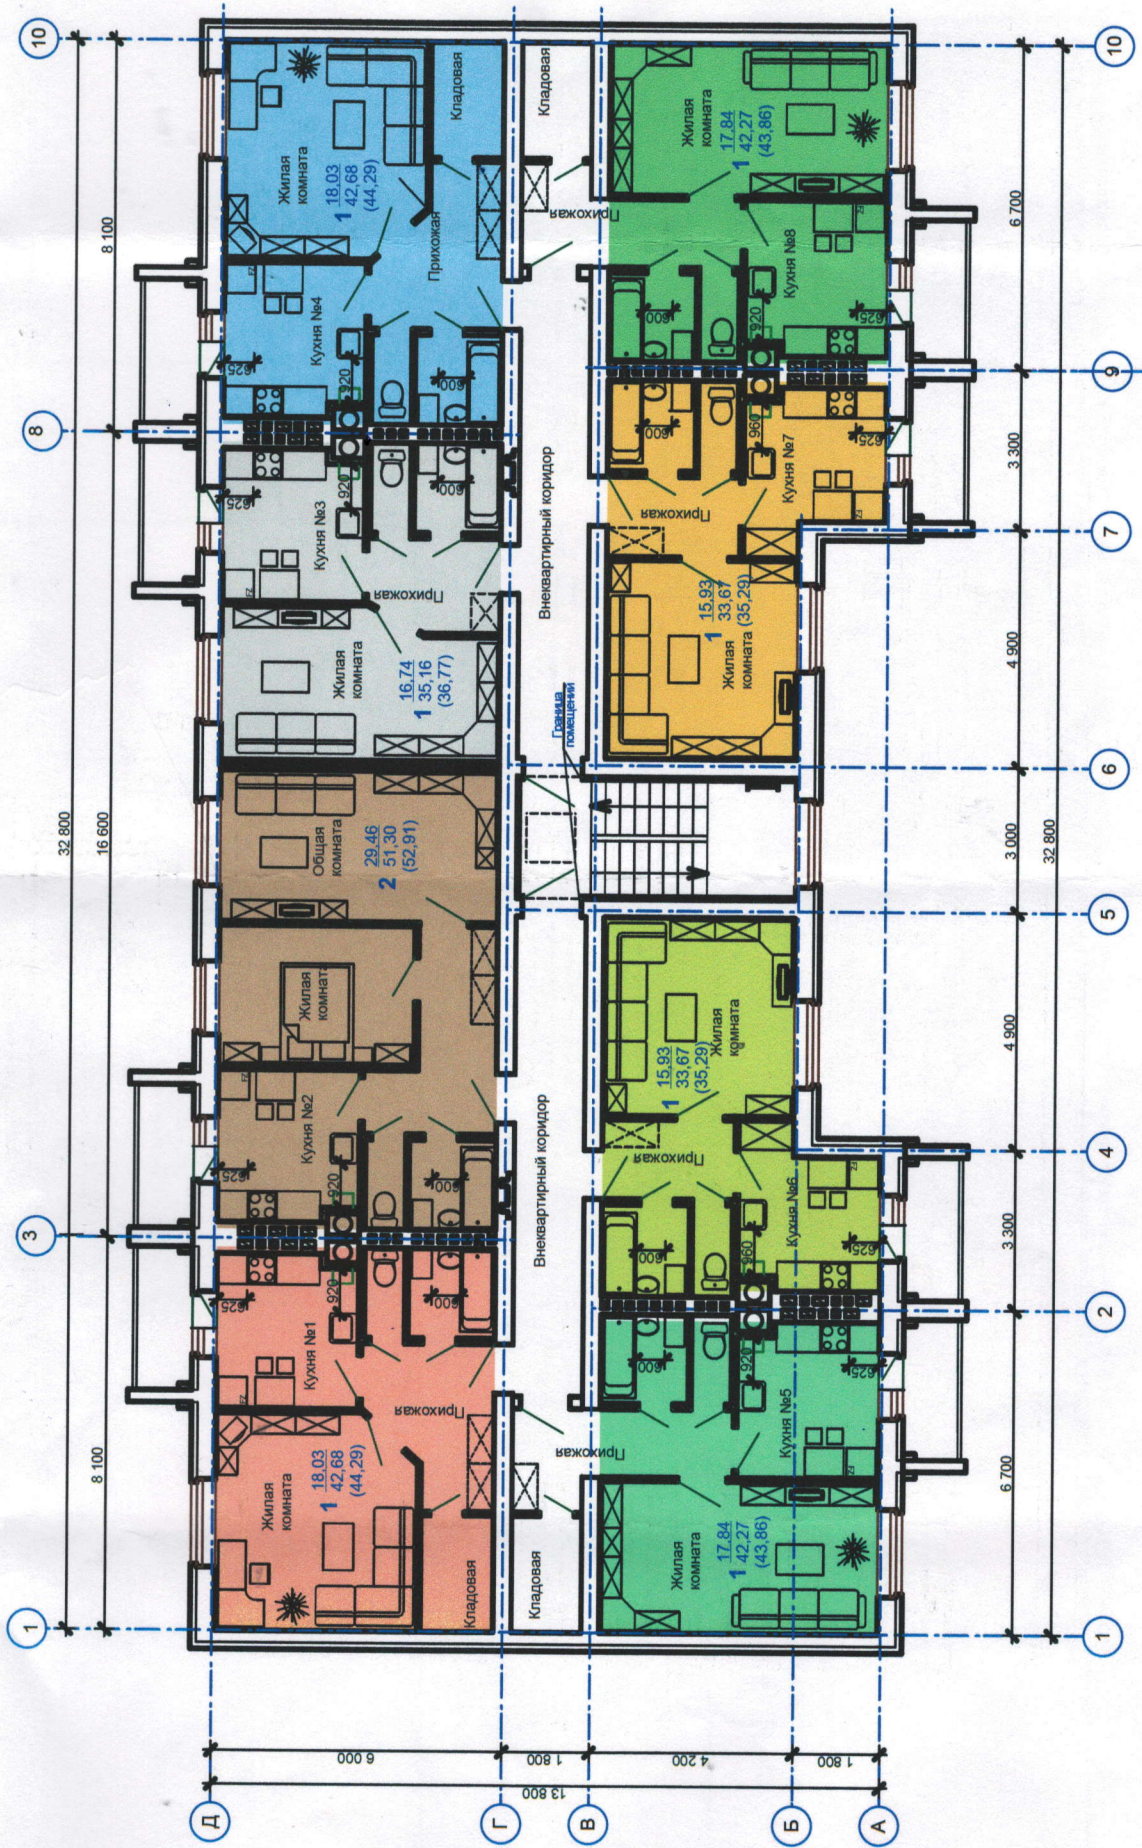